


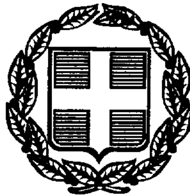

ΕΦΗΜΕΡΙΣ ΤΗΣ ΚΥΒΕΡΝΗΣΕΩΣ

ΤΗΣ ΕΛΛΗΝΙΚΗΣ ΔΗΜΟΚΡΑΤΙΑΣ

ΤΕΥΧΟΣ ΤΕΤΑΡΤΟ Αρ. Φύλλου 943

3 Νοεμβρίου 1997

ΠΕΡΙΕΧΟΜΕΝΑ

ΠΟΛΕΟΔΟΜΙΑ

ΑΠΟΦΑΣΕΙΣ

ΠΟΛΕΟΔΟΜΙΑ

ΑΠΟΦΑΣΕΙΣ

Αριθ. 30673/97 (1)

Τροποποίηση του ρυμοτομικού σχεδίου του Δήμου Παπάγου για τον χαρακτηρισμό τμήματος της οδού Δυρραχίου, από της οδού Εθνικής Αμύνης μέχρι την οδό Ελευθερίας, ως πεζοδρόμου.

Ο ΝΟΜΑΡΧΗΣ ΑΘΗΝΩΝ

Έχοντας υπόψη:

1. Τις διατάξεις του από 17.7.1923 Ν.Δ/τος και ειδικότερα των άρθρων 3 και 70 αυτού όπως μεταγενέστερα τροποποιήθηκαν και συμπληρώθηκαν.
2. Τις διατάξεις του Α.Ν. 314/68 (ΦΕΚ 47/Α) όπως μεταγενέστερα τροποποιήθηκαν με το υπ' αριθ. 1018/71 Ν.Δ/γμα (ΦΕΚ 220/Α) και με την παρ. 3 του άρθρου 34 του Ν. 1577/85 (ΦΕΚ 210/Α).
3. Τις διατάξεις του υπ' αριθ. 183/86 Π.Δ/τος (ΦΕΚ 70/Α).
4. Τις διατάξεις του Ν. 2218/94 (ΦΕΚ 90/Α) περί Ίδρυσης Νομαρχιακής Αυτοδιοίκησης κ.λπ. όπως αντικαταστάθηκαν με τον Ν. 2240/94 (ΦΕΚ 153/Α/94).
5. Τον ισχύοντα Οργανισμό Εσωτερικής Λειτουργίας των Υπηρεσιών της Νομαρχίας Αθηνών (ΦΕΚ 395/Β/11.5.95) και την αριθ. 643/5.10.95 απόφαση Νομάρχη Αθηνών περί μεταβίβασης αρμοδιοτήτων.
6. Την υπ' αριθ. 58/97 απόφαση του Δημοτικού Συμβουλίου Παπάγου.
7. Την υπ' αριθ. 1 (Συνεδρία 14η)/11.9.97 γνωμοδότηση του ΣΧΟΠ Νομαρχιακού Τομέα Ανατ. Αθήνας, αποφασίζουμε:

Άρθρο 1

Εγκρίνεται η τροποποίηση του ρυμοτομικού σχεδίου του Δήμου Παπάγου για τον χαρακτηρισμό τμήματος της οδού Δυρραχίου, από της οδού Εθνικής Αμύνης μέχρι την οδό Ελευθερίας, ως πεζοδρόμου, όπως απεικονίζεται στο σχεδιάγραμμα που συνοδεύει την απόφαση αυτή.

Άρθρο 2


Από τις διατάξεις αυτής της απόφασης δεν προκαλείται δαπάνη σε βάρος του κρατικού προϋπολογισμού και του προϋπολογισμού του Δήμου Παπάγου (άρθρο 27 του Ν. 2081/1992 - εγγρ. Δήμου Παπάγου με αρ. 3052/97).

Άρθρο 3

Η ισχύς αυτής της απόφασης αρχίζει από την ημερομηνία δημοσίευσής της στην Εφημερίδα της Κυβέρνησης.

Αθήνα, 20 Οκτωβρίου 1997

Με εντολή Νομάρχη
Ο Πρόεδρος της Ν.Ε ΠΟΠΕΥ
ΓΙΩΡΓΟΣ ΑΝΑΝΙΑΔΗΣ

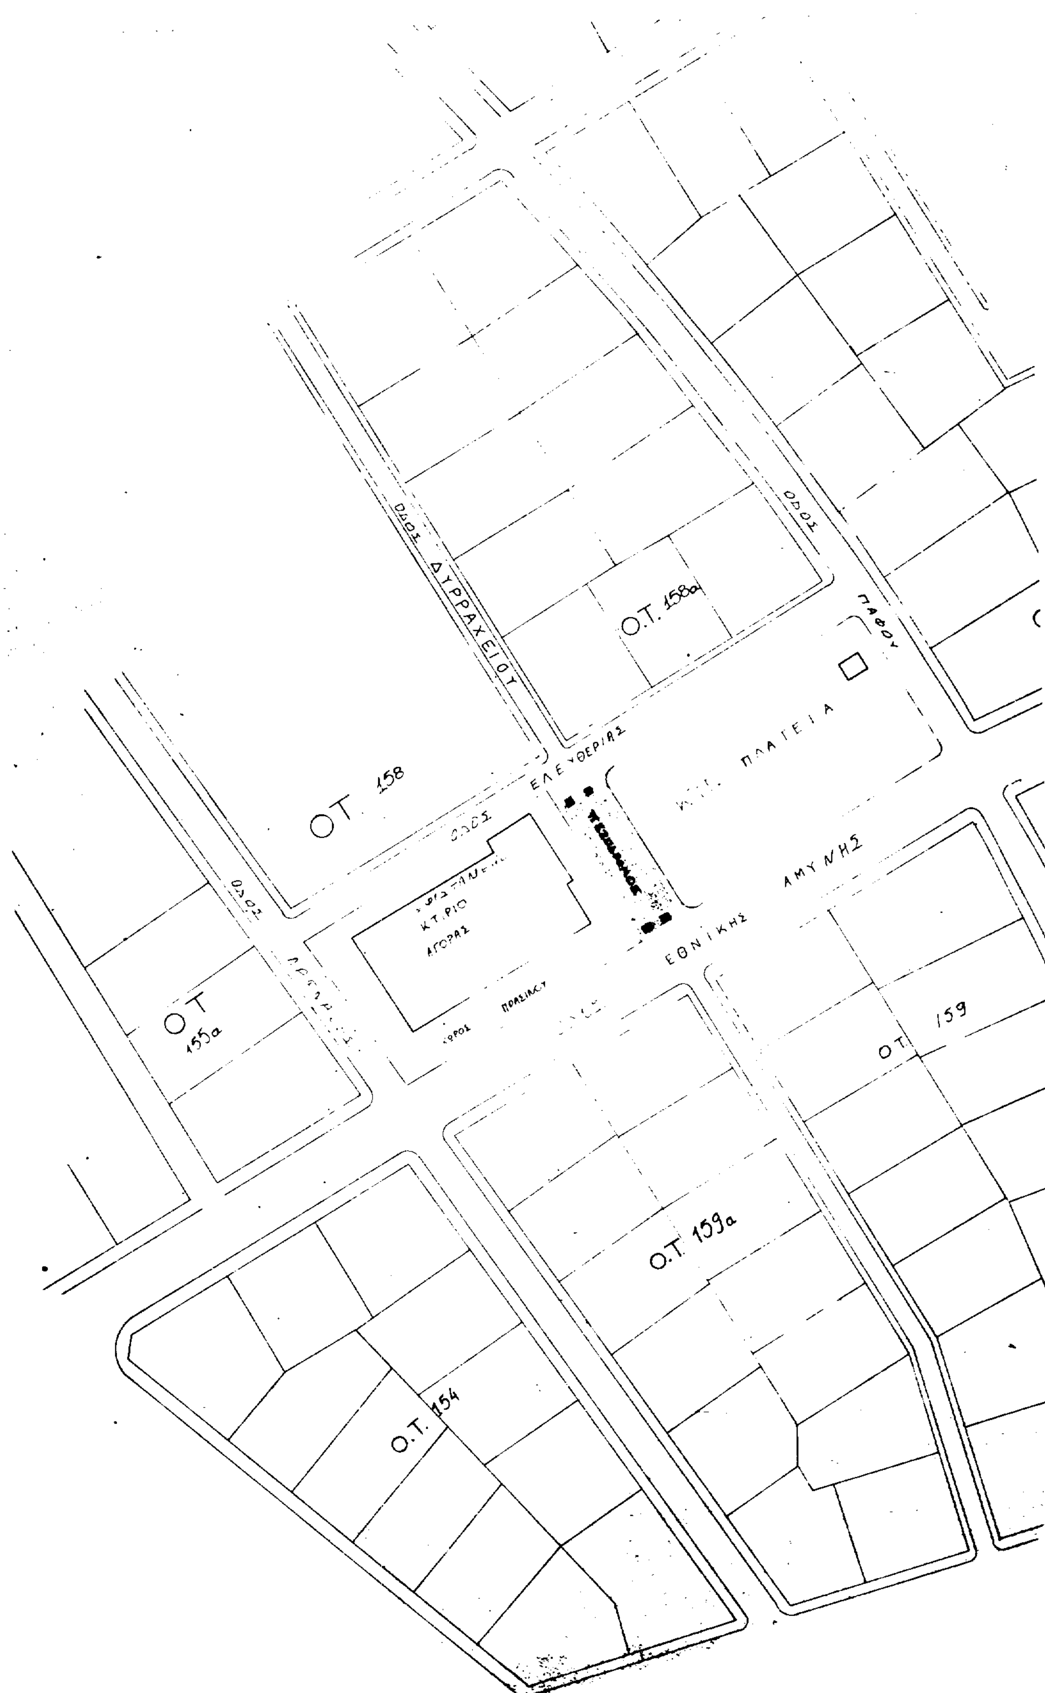
ΟΔΟΣ ΔΥΡΡΑΧΕΙΟΥ
ΟΔΟΣ
ΠΑΦΟΥ
Ο.Τ. 158α
ΟΤ 158
ΕΛΕΥΘΕΡΙΑΣ
ΟΔΟΣ
ΠΛΑΤΕΙΑ
ΑΜΥΝΗΣ
ΕΘΝΙΚΗΣ
ΚΤΙΡΙΟ
ΑΓΟΡΑΣ
ΟΔΟΣ
ΟΤ
155α
ΟΤ 159
Ο.Τ. 159α
Ο.Τ. 154

Ο.Τ. 161

Ο.Τ. 160α


ΑΠΟΣΠΑΣΜΑ ΡΥΜΟΤΟΜΙΚΟΥ

Το παρόν συνοδεύει την με αρ. 30673/97
απόφαση του Νομάρχη Αθηνών

ΘΕΜΑ: ΤΡΟΠΟΠΟΙΗΣΗ ΤΟΥ ΕΓΚΕΚΡΙΜΜΕΝΟΥ ΡΥΜΟΤΟΜΙΚΟΥ ΣΧΕΔΙΟΥ ΠΑΠΑΓΟΥ ΓΙΑ ΤΟΝ ΧΑΡΑΚΤΗΡΙΣΜΟ ΤΜΗΜΑΤΟΣ ΤΗΣ ΟΔΟΥ ΔΥΡΡΑΧΙΟΥ ΩΣ ΠΕΖΟΔΡΟΜΟΥ

ΑΘΗΝΑ 22-12-1997

Ο ΠΡΟΕΔΡΟΣ
της Ν.Ε. ΠΟΠΕΥ

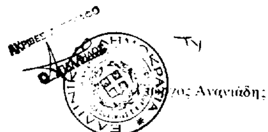

Αναγνιάδης

Αριθ. 30787 (2)

Τροποποίηση του ρυμοτομικού σχεδίου για τον καθορισμό θέσης καμπαναριού του Ιερού Ναού Μεταμόρφωσης Σωτήρος στο Δήμο Αλίμου.

Ο ΝΟΜΑΡΧΗΣ ΑΘΗΝΩΝ

Έχοντας υπόψη:

1. Τις διατάξεις του από 17.7.1923 Ν.Δ/τος και ειδικότερα των άρθρων 3 και 70 αυτού όπως μεταγενέστερα τροποποιήθηκαν και συμπληρώθηκαν.

2. Τις διατάξεις του Α.Ν. 314/68 (ΦΕΚ 47/Α) όπως μεταγενέστερα τροποποιήθηκαν με το υπ' αριθ. 1018/71 Ν.Δ/γμα (ΦΕΚ 220/Α) και με την παρ. 3 του άρθρου 34 του Ν. 1577/85 (ΦΕΚ 210/Α).

3. Τις διατάξεις του υπ' αριθ. 183/86 Π.Δ/τος (ΦΕΚ 70/Α).

4. Τις διατάξεις του Ν. 2218/94 (ΦΕΚ 90/Α) περί Ίδρυσης Νομαρχιακής Αυτοδιοίκησης κ.λπ. όπως αντικαταστάθηκαν με τον Ν. 2240/94 (ΦΕΚ 153/Α/94).

5. Τον ισχύοντα Οργανισμό Εσωτερικής Λειτουργίας των Υπηρεσιών της Νομαρχίας Αθηνών (ΦΕΚ 395/Β/11.5.95) και την αριθ. 643/5.10.95 απόφαση Νομάρχη Αθηνών περί μεταβίβασης αρμοδιοτήτων.

6. Τις υπ' αρ. 115/90 και 297/95 αποφάσεις του Δημοτικού Συμβουλίου Παπάγου.

7. Τις υπ' αριθ. 33/22.10.96 και 34/29.10.96 γνωμοδοτήσεις του ΣΧΟΠ Νομαρχιακού Τομέα Ανατ. Αθήνας, αποφασίζουμε:

Άρθρο 1

Εγκρίνεται η τροποποίηση του ρυμοτομικού σχεδίου Δήμου Αλίμου για τον καθορισμό θέσης ανέγερσης καμπαναριού του Ιερού Ναού Μεταμόρφωσης Σωτήρος, όπως φαίνεται με τα στοιχεία (Α- Β- Γ- Δ- Α) στο συνημμένο τοπογραφικό διάγραμμα, μετά από έγκριση της αρμόδιας Επιτροπής Πολεοδομικού ή Αρχιτεκτονικού Ελέγχου (ΕΠΑΕ).

Άρθρο 2

Από τις διατάξεις αυτής της απόφασης δεν προκαλείται δαπάνη σε βάρος του κρατικού προϋπολογισμού και του προϋπολογισμού του Δήμου Αλίμου (άρθρο 27 του Ν. 2081/1992).

Άρθρο 3

Η ισχύς αυτής της απόφασης αρχίζει από την ημερομηνία δημοσίευσής της στην Εφημερίδα της Κυβέρνησης.

Αθήνα, 22 Οκτωβρίου 1997

Με εντολή Νομάρχη
Ο Πρόεδρος της Ν.Ε ΠΟΠΕΥ
ΓΙΩΡΓΟΣ ΑΝΑΝΙΑΔΗΣ

ΟΤ 61
ΟΤ 64
ΟΤ 65
ΟΤ 66
ΟΔΟΣ ΤΑΞΙΑΡΧΩΝ
ΟΤ 62
ΟΔΟΣ ΜΑΝΤΩ ΜΑΥΡΟΓΕΝΟΥΣ
ΟΤ 67
ΟΤ 67α
ΟΔΟΣ ΠΑΛΑΜΗΔΟΥ
ΟΤ 68
ΟΔΟΣ ΝΙΚΗΣ
ΟΤ 69
ΟΤ 70
ΟΤ 71
ΟΤ 72

ΕΛΛΗΝΙΚΗ ΔΗΜΟΚΡΑΤΙΑ
Ε.Ν.Α. ΑΘΗΝΩΝ - ΠΕΙΡΑΙΩΣ
ΝΟΜΑΡΧΙΑ ΑΘΗΝΩΝ
ΤΟΜΕΑΣ ΚΕΝΤΡΙΚΗΣ ΑΘΗΝΑΣ
ΔΙΕΥΘΥΝΣΗ ΠΟΛΕΟΔΟΜΙΑΣ ΚΑΙ ΠΕΡΙΒΑΛΛΟΝΤΟΣ

ΘΕΜΑ:

ΚΛΙΜΑΚΑ 1:1000

ΗΜΕΡΟΜΗΝΙΑ:

ΝΟΜΑΡΧΙΑ ΑΘΗΝΑΣ
ΔΙΑΜΕΡΙΣΜΑ ΑΘΗΝΩΝ
ΔΙΕΥΘΥΝΣΗ ΠΟΛΕΟΔΟΜΙΑΣ
ΔΗΜΟΣ
ΕΛΕΓΞΑΣ

Το παρόν διάγραμμα συνοδεύει την από 1/7/96 εισήγηση της Δ/νσης Πολεοδομίας Αθηνών.
Τμηματάρχης:
Γ. Φάρμακης

ΝΟΜΑΡΧΙΑ ΑΘΗΝΩΝ

30784

Αθήνα 22-10-96

ΑΚΡΙΒΕΣ ΑΝΤΙΓΡΑΦΟ
Ο Πρόεδρος ΝΣ ΠΣΠΕΥ

ΤΥ

Αριθ. 30785 (3)

Αναστολή χορήγησης οικοδομικών αδειών και εκτέλεσης οικοδομικών εργασιών σε τμήμα του Ο.Τ 340 Δήμου Αγ. Δημητρίου.

Ο ΝΟΜΑΡΧΗΣ ΑΘΗΝΩΝ

Έχοντας υπόψη:

1. Τις διατάξεις του από 17.7.1923 Ν.Δ/τος και ειδικότερα των άρθρων 3 και 70 και 8 αυτού όπως μεταγενέστερα τροποποιήθηκαν και συμπληρώθηκαν.

2. Τις διατάξεις του Α.Ν. 314/68 (ΦΕΚ 47/Α) όπως μεταγενέστερα τροποποιήθηκαν με το υπ' αριθ. 1018/71 Ν.Δ/γμα (ΦΕΚ 220/Α) και με την παρ. 3 του άρθρου 34 και παρ. 5 του άρθρου 31 του Ν. 1577/85 (ΦΕΚ 210/Α), καθώς και τη νομολογία του ΣτΕ (3544/88).

3. Τις διατάξεις του υπ' αριθ. 183/86 Π.Δ/τος (ΦΕΚ 70/Α).

4. Τις διατάξεις του Ν. 2218/94 (ΦΕΚ 90/Α) περί Ίδρυσης Νομαρχιακής Αυτοδιοίκησης κ.λπ. όπως αντικαστάθηκαν με τον Ν. 2240/94 (ΦΕΚ 153/Α/94).

5. Τον ισχύοντα Οργανισμό Εσωτερικής Λειτουργίας των Υπηρεσιών της Νομαρχίας Αθηνών (ΦΕΚ 395/Β/11.5.95) και την αριθ. 643/5.10.95 απόφαση Νομάρχη Αθηνών περί μεταβίβασης αρμοδιοτήτων.

6. Την υπ' αριθ. 120/96 απόφαση του Δημοτικού Συμβουλίου Αγ. Δημητρίου.

7. Την υπ' αριθ. 25/7.10.97 γνωμοδότηση του ΣΧΟΠ Νομαρχιακού Τομέα Νότιας Αθήνας, αποφασίζουμε:

Άρθρο 1

Εγκρίνεται η αναστολή χορήγησης οικοδομικών αδειών και εκτέλεσης οικοδομικών εργασιών για έξι (6) μήνες, στο τμήμα με τα στοιχεία (Α-Β-Γ-Δ-Ε-Ζ-Α) του Ο.Τ. 340 Δήμου Αγ. Δημητρίου.

Άρθρο 2

Από τις διατάξεις αυτής της απόφασης δεν προκαλείται δαπάνη σε βάρος του κρατικού προϋπολογισμού και του προϋπολογισμού του Δήμου Αγ. Δημητρίου (άρθρο 27 του Ν. 2081/1992)

Άρθρο 3

Η ισχύς αυτής της απόφασης αρχίζει από την ημερομηνία δημοσίευσής της στην Εφημερίδα της Κυβέρνησης.

Αθήνα, 22 Οκτωβρίου 1997

Με εντολή Νομάρχη
Ο Πρόεδρος της Ν.Ε ΠΟΠΕΥ
ΓΙΩΡΓΟΣ ΑΝΑΝΙΑΔΗΣ

ΤΟΠΟΓΡΑΦΙΚΟ ΔΙΑΓΡΑΜΜΑ
ΓΙΑ ΤΡΟΠΟΠΟΙΗΣΗ ΣΤΑ ΟΤ. 340-341
ΔΗΜΟΣ ΑΓ. ΔΗΜΗΤΡΙΟΥ
ΚΛΙΜΑΞ 1:500

ΟΤ. 301
ΟΤ. 328
ΟΤ. 329
ΟΤ. 330
ΟΔΟΣ ΑΝΤΙΟΠΗΣ
ΟΤ. 300
ΟΔΟΣ ΑΓ. ΔΗΜΗΤΡΙΟΥ
ΟΤ. 341
Εργοστάσιο Αλλαντικών
ΟΔΟΣ ΚΛΕΑΡΧΟΥ
ΙΔ ΟΔΟΣ ΗΡΑΚΛΕΙΟΥ
ΟΤ. 340
ΟΙΚΟΠΕΔΟ
ΟΔΟΣ ΑΡΧΙΜΗΔΟΥΣ
ΟΤ. 339
ΣΧΟΛΕΙΟ
ΟΤ. 298
ΟΔΟΣ ΘΑΛΕΙΑΣ
ΟΤ. 342
ΟΤ. 343
ΟΙΚΟΠΕΔΑ
ΟΤ. 344

ΝΟΜΑΡΧΙΑ ΑΘΗΝΩΝ
30785
Ο Πρ/νος ΝΕ
Τ.Υ.

ΔΗΜΟΣ ΑΓ. ΔΗΜΗΤΡΙΟΥ
ΑΠΡΙΛΗΣ 1988

Ο ΣΥΝΤΑΞΑΣ

Ο ΜΗΧΑΝΙΚΟΣ

ΕΘΝΙΚΟ ΤΥΠΟΓΡΑΦΕΙΟ

ΕΦΗΜΕΡΙΔΑ ΤΗΣ ΚΥΒΕΡΝΗΣΕΩΣ

ΚΑΠΟΔΙΣΤΡΙΟΥ 34 * ΑΘΗΝΑ 104 32 * TELEX 223211 YPET GR * FAX 52 34 312

ΠΛΗΡΟΦΟΡΙΕΣ ΕΞΥΠΗΡΕΤΗΣΗΣ ΠΟΛΙΤΩΝ

ΚΕΝΤΡΙΚΗ ΥΠΗΡΕΣΙΑ Σολωμού 51		ΠΕΡΙΦΕΡΕΙΑΚΑ ΓΡΑΦΕΙΑ ΠΩΛΗΣΗΣ Φ.Ε.Κ.	
Πληροφορίες δημοσιευμάτων Α.Ε. - Ε.Π.Ε.	5225 761	ΘΕΣΣΑΛΟΝΙΚΗ	
	5230 841	Βασ. Όλγας 188, 1ος όρ. - Τ.Κ. 546 55	(031) 423 956
Πληροφορίες δημοσιευμάτων λοιπών Φ.Ε.Κ.	5225 713	ΠΕΙΡΑΙΑΣ	4136 402
	5249 547	Νικήτα 6-8 Τ.Κ. 185 31	4171 307
Πώληση Φ.Ε.Κ.	5239 762	ΠΑΤΡΑ	(061) 271 249
Φωτοαντίγραφα παλαιών Φ.Ε.Κ.	5248 141	Κορίνθου 327 Τ.Κ. 262 23	224 581
Βιβλιοθήκη παλαιών Φ.Ε.Κ.	5248 188	ΙΩΑΝΝΙΝΑ	
Οδηγίες για δημοσιεύματα Α.Ε. - Ε.Π.Ε.	5248 785	Διοικητήριο Τ.Κ. 454 44	(0651) 21 901
Εγγραφή Συνδρομητών Φ.Ε.Κ. και		ΚΟΜΟΤΗΝΗ	(0531) 22 637
αποστολή Φ.Ε.Κ.	5248 320	Δημοκρατίας 1 Τ.Κ. 691 00	26 522

ΤΙΜΗ ΦΥΛΛΩΝ ΕΦΗΜΕΡΙΔΟΣ ΤΗΣ ΚΥΒΕΡΝΗΣΕΩΣ

- Μέχρι 8 σελίδες 150 δρχ.
- Από 9 μέχρι 16 σελίδες 300 δρχ.
- Από 16 σελίδες και άνω προσαύξηση 100 δρχ. ανά 8σέλιδο ή μέρος αυτού

ΕΤΗΣΙΕΣ ΣΥΝΔΡΟΜΕΣ Φ.Ε.Κ.

Τεύχος	Κ.Α.Ε. Προϋπολογισμού 2531	Κ.Α.Ε. εσόδου υπέρ ΤΑΠΕΤ 3512
Α' (Νόμοι, Π.Δ., Συμβάσεις κ.λπ.)	50.000 δρχ.	2.500 δρχ.
Β' (Υπουργικές αποφάσεις κ.λπ.)	50.000 »	2.500 »
Γ' (Διορισμοί, απολύσεις κ.λπ. Δημ. Υπαλλήλων)	10.000 »	500 »
Δ' (Απαλλοτριώσεις, πολεοδομία κ.λπ.)	50.000 »	2.500 »
Αναπτυξιακών Πράξεων (Τ.Α.Π.Σ.)	25.000 »	1.250 »
Ν.Π.Δ.Δ. (Διορισμοί κ.λπ. προσωπικού Ν.Π.Δ.Δ.)	10.000 »	500 »
Παράρτημα (Πίνακες επιτυχόντων διαγωνισμών)	5.000 »	250 »
Δελτίο Βιομηχανικής Ιδιοκτησίας (Δ.Ε.Β.Ι.)	10.000 »	500 »
Ανωτάτου Ειδικού Δικαστηρίου (Α.Ε.Δ.)	3.000 »	150 »
Ανωνύμων Εταιρειών & Ε.Π.Ε.	250.000 »	12.500 »
Προκηρύξεων Α.Σ.Ε.Π.	10.000 »	500 »
ΓΙΑ ΟΛΑ ΤΑ ΤΕΥΧΗ ΕΚΤΟΣ Α.Ε. & Ε.Π.Ε.	200.000 »	10.000 »

* Οι συνδρομές του εσωτερικού προπληρώνονται στα Δημόσια Ταμεία που δίδουν αποδεικτικό είσπραξης (διπλότυπο) το οποίο με τη φροντίδα του ενδιαφερομένου πρέπει να στέλνεται στην Υπηρεσία του Εθνικού Τυπογραφείου.
* Οι συνδρομές του εξωτερικού επιβαρύνονται πέρα των παραπάνω αναφερομένων ποσών με τα ταχυδρομικά τέλη και μπορεί να στέλνονται με επιταγή και σε ανάλογο συνάλλαγμα στο Διευθυντή Οικονομικού του Εθνικού Τυπογραφείου.
* Η πληρωμή του ποσοστού του ΤΑΠΕΤ που αντιστοιχεί σε συνδρομές, εισπράττεται στην Αθήνα από το Ταμείο του ΤΑΠΕΤ (Σολωμού 51 - Αθήνα) και στις άλλες πόλεις από τα Δημόσια Ταμεία.
* Οι συνδρομητές του εξωτερικού μπορούν να στέλνουν το ποσό του ΤΑΠΕΤ μαζί με το ποσό της συνδρομής.
* Οι Νομαρχιακές Αυτοδιοικήσεις, οι Δήμοι, οι Κοινότητες ως και οι επιχειρήσεις αυτών πληρώνουν το μισό χρηματικό ποσό της συνδρομής και ολόκληρο το ποσό υπέρ του ΤΑΠΕΤ.
* Η συνδρομή ισχύει για ένα χρόνο, που αρχίζει την 1η Ιανουαρίου και λήγει την 31η Δεκεμβρίου του ίδιου χρόνου. Δεν εγγράφονται συνδρομητές για μικρότερο χρονικό διάστημα.
* Η εγγραφή ή ανανέωση της συνδρομής πραγματοποιείται το αργότερο μέχρι τον Μάρτιο κάθε έτους.
* Αντίγραφα διπλοτύπων, ταχυδρομικές επιταγές και χρηματικά γραμμάτια δεν γίνονται δεκτά.

Οι υπηρεσίες του κοινού λειτουργούν καθημερινά από 08.00 έως 13.00

ΑΠΟ ΤΟ ΕΘΝΙΚΟ ΤΥΠΟΓΡΑΦΕΙΟ